


BUDYNEK	10
IŁOŚĆ POKOI	4
POW. UŻYTKOWA	99,44 m ²
POW. PODŁOGI	121,79 m ²
POW. DZIAŁKI	384,00m ²

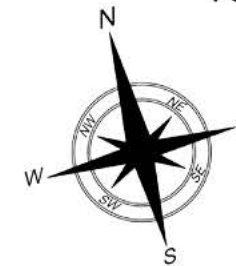


- MIESZKAJ:**
- » **Energooszczędnie**
 - » **Komfortowo**
 - » **Bezpiecznie**


SPRZEDAŻ:

tel. 602 713 713


biuro@niezapominajek.pl
www.niezapominajek.pl

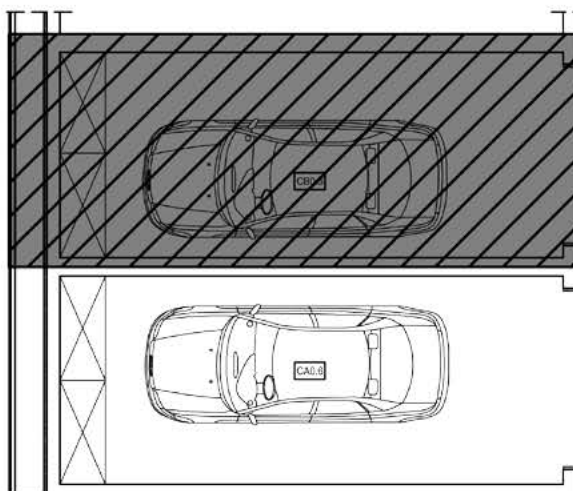

ZESTAWIENIE POWIERZCHNI PARTER			
L.P.	NAZWA	POWIERZCHNIA PODŁOGI/ STAN SUROWY [m ²]	POWIERZCHNIA UŻYTKOWA [m ²]
CA.0.1	WIATROŁAP	3,47	3,32
CA.0.2	ŁAZIENKA	3,40	3,25
CA.0.3	SALON Z JADALNIĄ	37,01	32,23
CA.0.4	KUCHNIA	12,20	11,93
CA.0.5	POM. GOSPODARCZE	5,13	4,53
SUMA		61,21	55,26
CA.0.6	GARAŻ	18,32	17,95
CA.0.7	TARAS		17,95

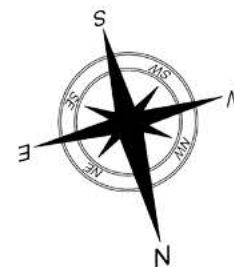

BUDYNEK	10
ILOŚĆ POKOI	4
POW. UŻYTKOWA	99,44 m ²
POW. PODŁOGI	121,79 m ²
POW. DZIAŁKI	384,00m ²

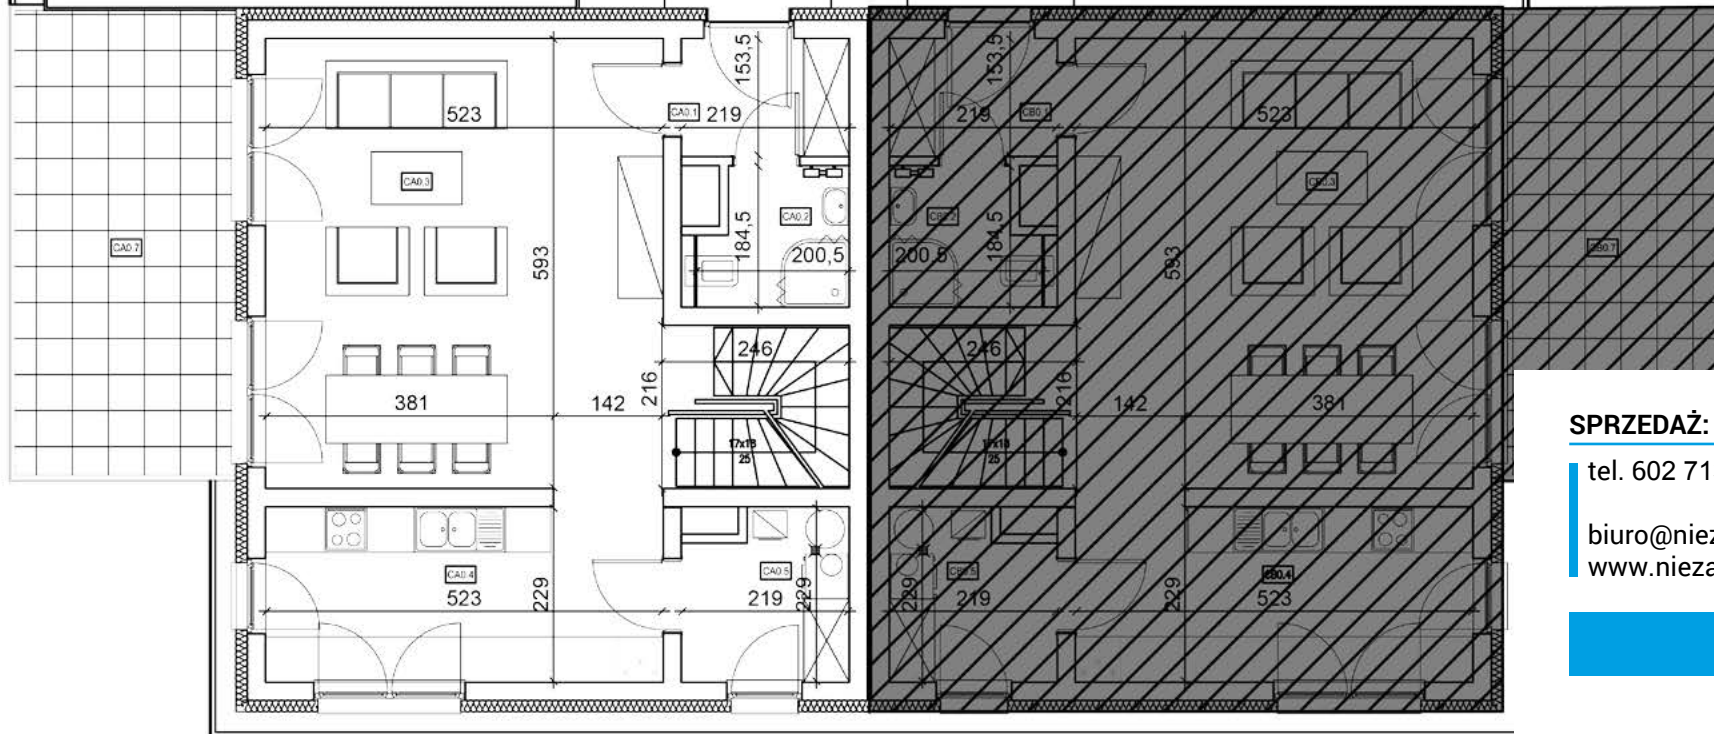


MIESZKAJ:
 » **Energooszczędnie**
 » **Komfortowo**
 » **Bezpiecznie**


SPRZEDAŻ:

tel. 602 713 713

biuro@niezapominajek.pl
 www.niezapominajek.pl

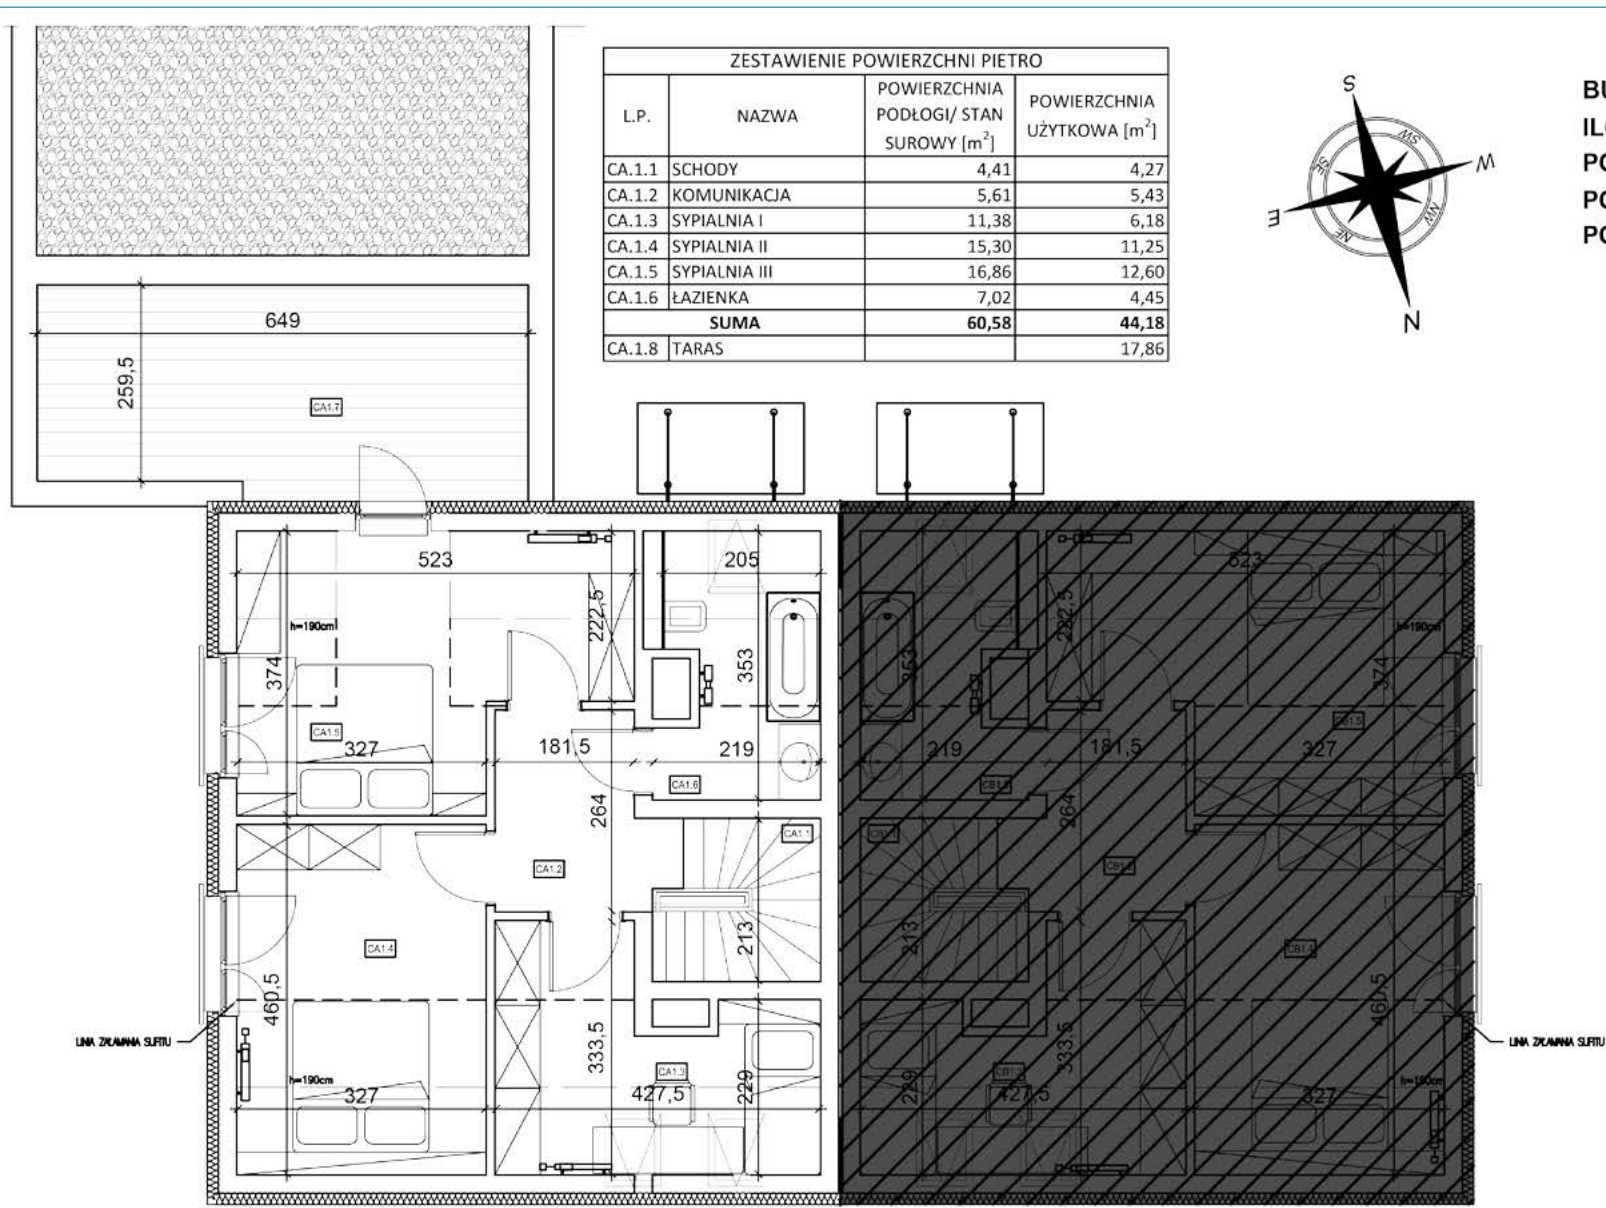

ZESTAWIENIE POWIERZCHNI PIETRO			
L.P.	NAZWA	POWIERZCHNIA PODŁOGI/ STAN SUROWY [m ²]	POWIERZCHNIA UŻYTKOWA [m ²]
CA.1.1	SCHODY	4,41	4,27
CA.1.2	KOMUNIKACJA	5,61	5,43
CA.1.3	SYPIALNIA I	11,38	6,18
CA.1.4	SYPIALNIA II	15,30	11,25
CA.1.5	SYPIALNIA III	16,86	12,60
CA.1.6	ŁAZIENKA	7,02	4,45
SUMA		60,58	44,18
CA.1.8	TARAS		17,86

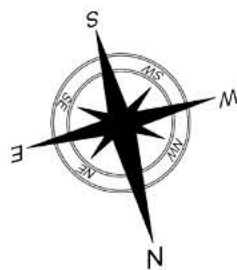

BUDYNEK 10
ILOŚĆ POKOI 4
POW. UŻYTKOWA 99,44 m²
POW. PODŁOGI 121,79 m²
POW. DZIAŁKI 384,00m²



MIESZKAJ:
 » **Energoszczędnie**
 » **Komfortowo**
 » **Bezpiecznie**

SPRZEDAŻ:
 tel. 602 713 713
 biuro@niezapominajek.pl
 www.niezapominajek.pl