


BUDYNEK	12
ILOŚĆ POKOI	4
POW. UŻYTKOWA	97,37 m <sup>2</sup>
POW. PODŁOGI	121,79 m <sup>2</sup>
POW. DZIAŁKI	261,00m <sup>2</sup>

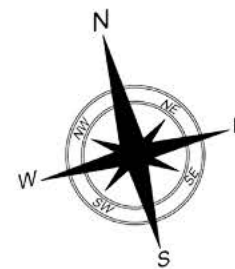


MIESZKAJ:  
 » **Energooszczędnie**  
 » **Komfortowo**  
 » **Bezpiecznie**


**SPRZEDAŻ:**

tel. 602 713 713

biuro@niezapominajek.pl  
 www.niezapominajek.pl

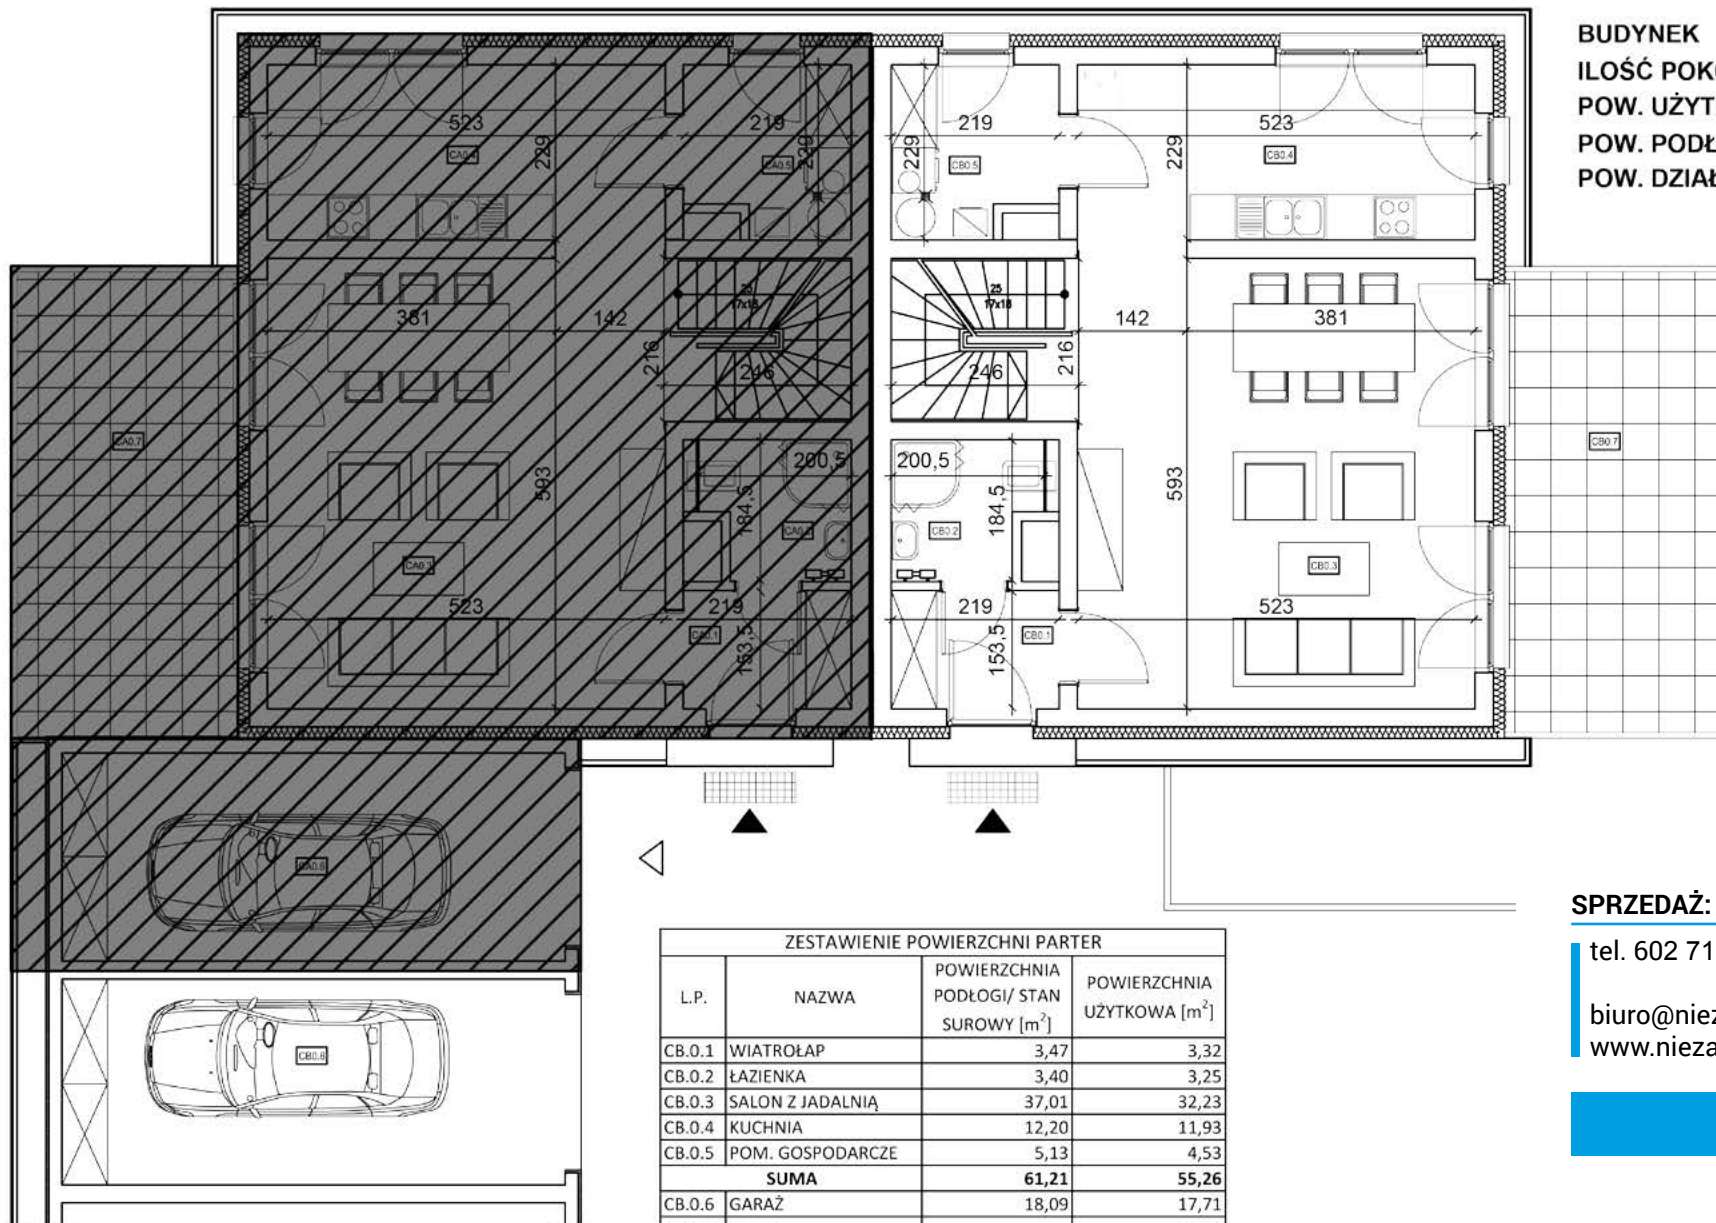

**BUDYNEK** 12  
**IŁOŚĆ POKOI** 4  
**POW. UŻYTKOWA** 97,37 m<sup>2</sup>  
**POW. PODŁOGI** 121,79 m<sup>2</sup>  
**POW. DZIAŁKI** 261,00m<sup>2</sup>

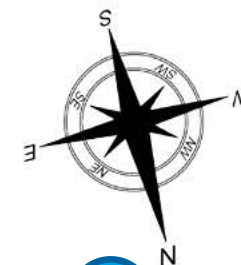


**MIESZKAJ:**  
 » **Energooszczędnie**  
 » **Komfortowo**  
 » **Bezpiecznie**

**SPRZEDAŻ:**

tel. 602 713 713

[biuro@niezapominajek.pl](mailto:biuro@niezapominajek.pl)  
[www.niezapominajek.pl](http://www.niezapominajek.pl)

ZESTAWIENIE POWIERZCHNI PARTER			
L.P.	NAZWA	POWIERZCHNIA PODŁOGI/ STAN SUROWY [m <sup>2</sup> ]	POWIERZCHNIA UŻYTKOWA [m <sup>2</sup> ]
CB.0.1	WIATROŁAP	3,47	3,32
CB.0.2	ŁAZIENKA	3,40	3,25
CB.0.3	SALON Z JADALNIĄ	37,01	32,23
CB.0.4	KUCHNIA	12,20	11,93
CB.0.5	POM. GOSPODARCZE	5,13	4,53
<b>SUMA</b>		<b>61,21</b>	<b>55,26</b>
CB.0.6	GARAŻ	18,09	17,71
CB.0.7	TARAS		17,78

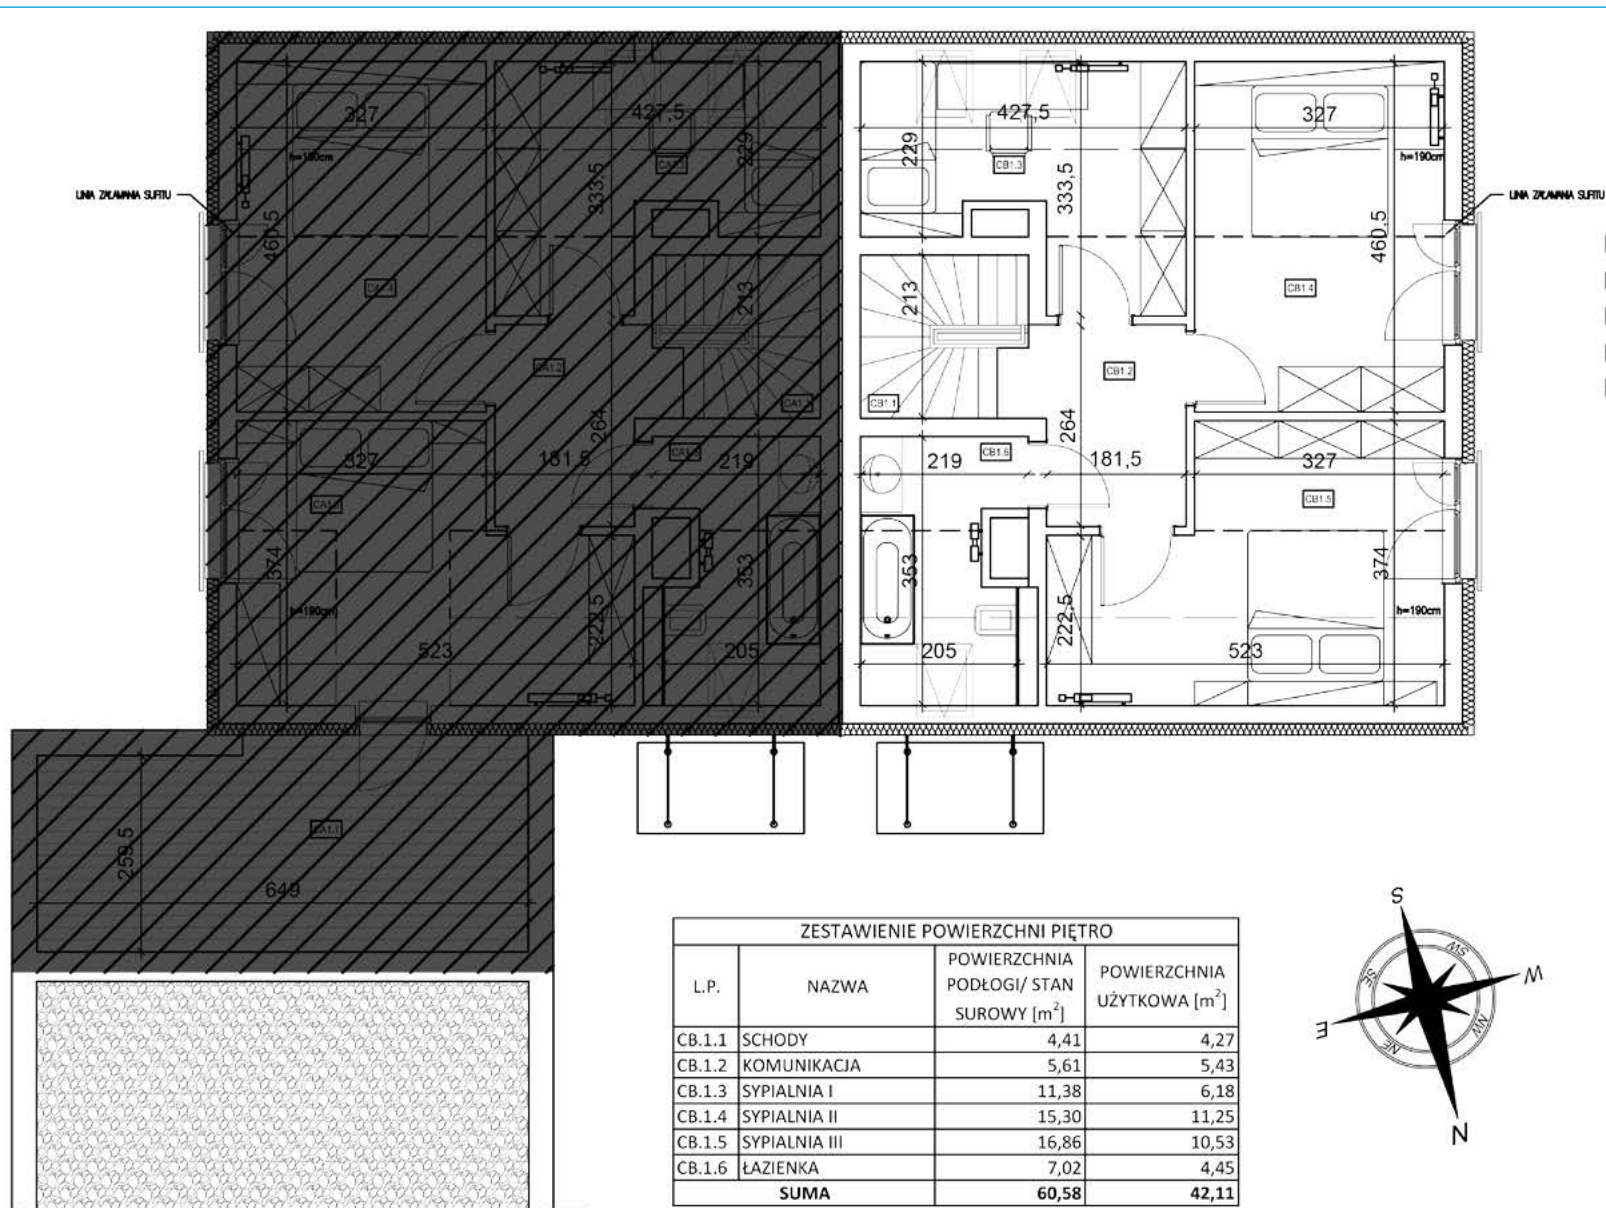

**BUDYNEK** 12  
**IŁOŚĆ POKOI** 4  
**POW. UŻYTKOWA** 97,37 m<sup>2</sup>  
**POW. PODŁOGI** 121,79 m<sup>2</sup>  
**POW. DZIAŁKI** 261,00 m<sup>2</sup>



**MIESZKAJ:**  
 » **Energooszczędnie**  
 » **Komfortowo**  
 » **Bezpiecznie**

**SPRZEDAŻ:**  
 tel. 602 713 713  
 biuro@niezapominajek.pl  
 www.niezapominajek.pl

ZESTAWIENIE POWIERZCHNI PIĘTRO			
L.P.	NAZWA	POWIERZCHNIA PODŁOGI/ STAN SUROWY [m <sup>2</sup> ]	POWIERZCHNIA UŻYTKOWA [m <sup>2</sup> ]
CB.1.1	SCHODY	4,41	4,27
CB.1.2	KOMUNIKACJA	5,61	5,43
CB.1.3	SYPIALNIA I	11,38	6,18
CB.1.4	SYPIALNIA II	15,30	11,25
CB.1.5	SYPIALNIA III	16,86	10,53
CB.1.6	ŁAZIENKA	7,02	4,45
<b>SUMA</b>		<b>60,58</b>	<b>42,11</b>

