



BUDYNEK	23
ILOŚĆ POKOI	4
POW. UŻYTKOWA	97,37 m ²
POW. PODŁOGI	121,79 m ²
POW. DZIAŁKI	263,00m ²

SPRZEDAŻ:


tel: 602 713 713
 biuro@niezapominajek.pl
 www.niezapominajek.pl

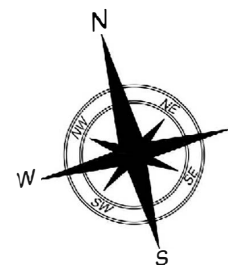

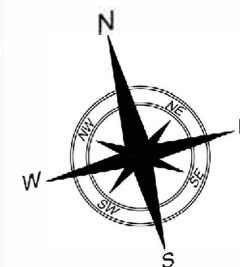

SPRZEDAŻ:

tel: 602 713 713
 biuro@niezapominajek.pl
 www.niezapominajek.pl

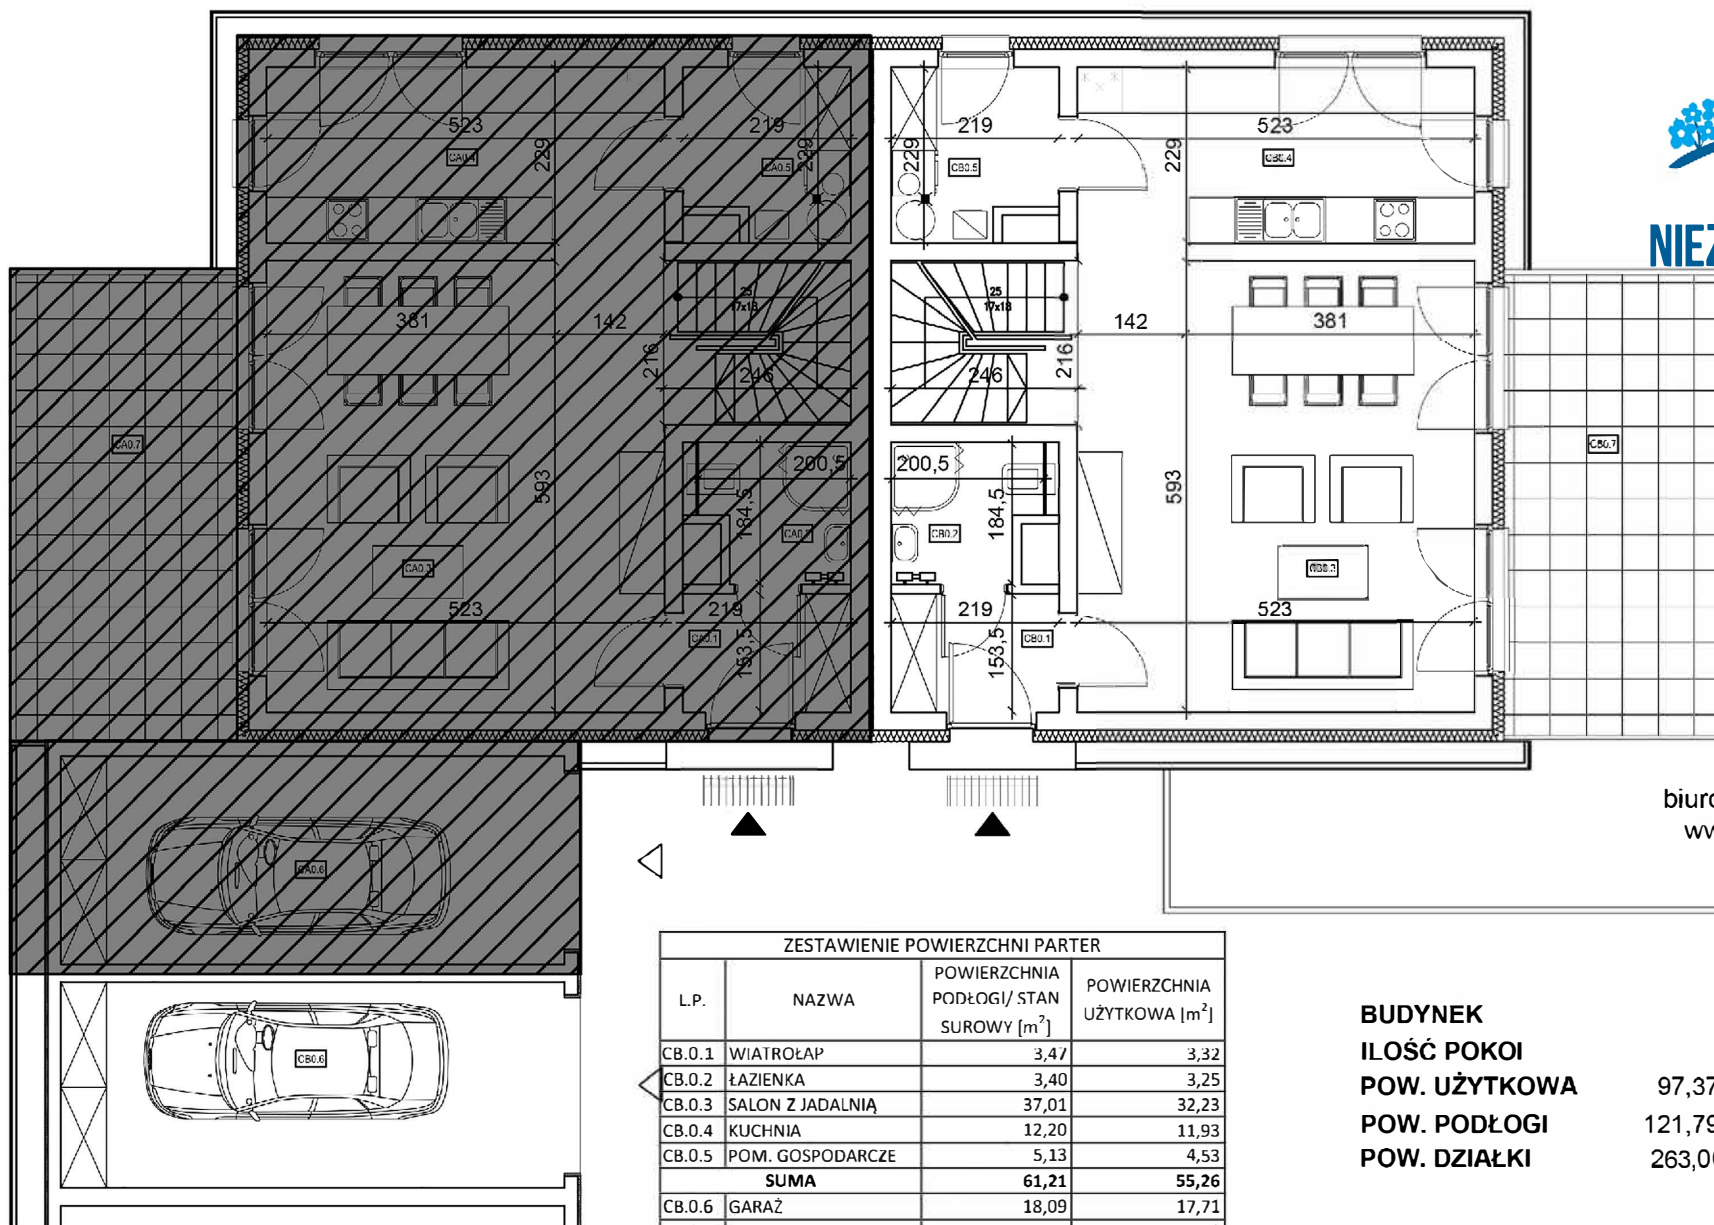

ZESTAWIENIE POWIERZCHNI PARTER


L.P.	NAZWA	POWIERZCHNIA PODŁOGI/ STAN SUROWY [m ²]	POWIERZCHNIA UŻYTKOWA [m ²]
CB.0.1	WIATROŁAP	3,47	3,32
CB.0.2	ŁAZIENKA	3,40	3,25
CB.0.3	SALON Z JADALNIĄ	37,01	32,23
CB.0.4	KUCHNIA	12,20	11,93
CB.0.5	POM. GOSPODARCZE	5,13	4,53
SUMA		61,21	55,26
CB.0.6	GARAŻ	18,09	17,71
CB.0.7	TARAS		17,78

BUDYNEK 23
ILOŚĆ POKOI 4
POW. UŻYTKOWA 97,37 m²
POW. PODŁOGI 121,79 m²
POW. DZIAŁKI 263,00 m²

BUDYNEK 23
ILOŚĆ POKOI 4
POW. UŻYTKOWA 97,37 m²
POW. PODŁOGI 121,79 m²
POW. DZIAŁKI 263,00 m²

SPRZEDAŻ:

tel: 602 713 713
 biuro@niezapominajek.pl
 www.niezapominajek.pl

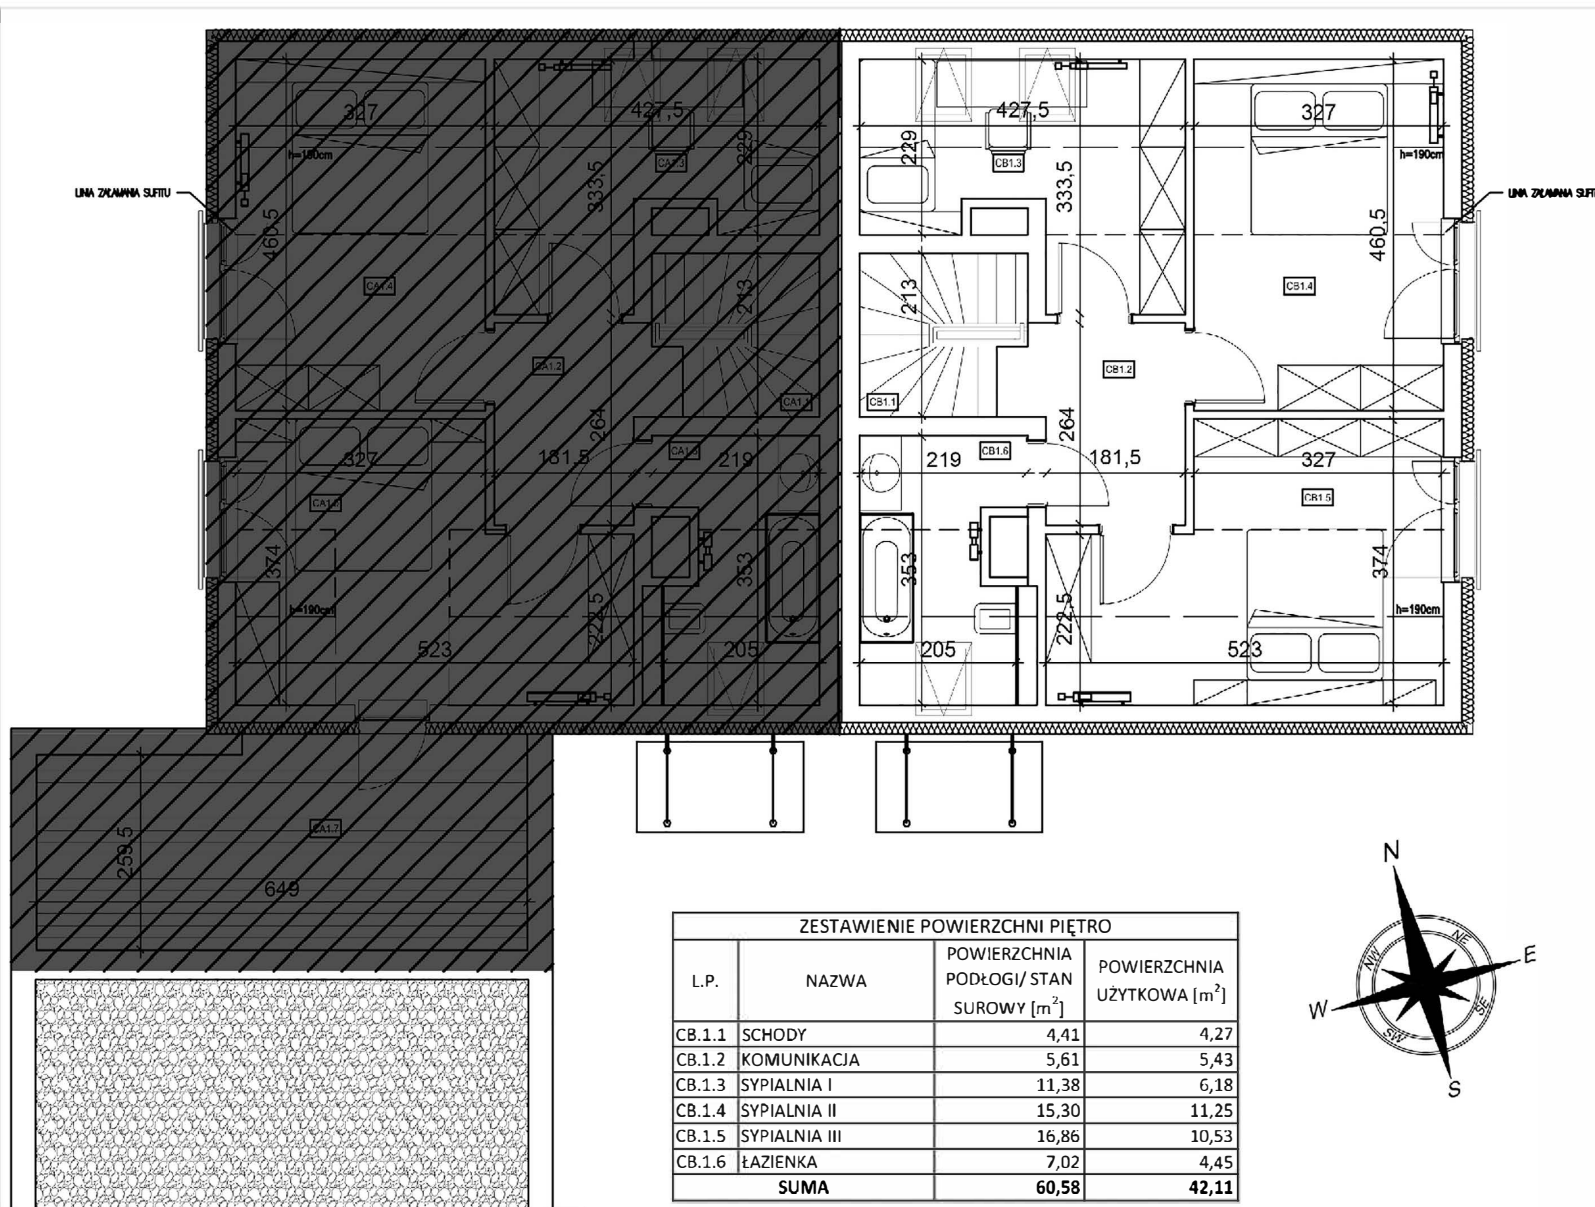

ZESTAWIENIE POWIERZCHNI PIĘTRO			
L.P.	NAZWA	POWIERZCHNIA PODŁOGI/ STAN SUROWY [m ²]	POWIERZCHNIA UŻYTKOWA [m ²]
CB.1.1	SCHODY	4,41	4,27
CB.1.2	KOMUNIKACJA	5,61	5,43
CB.1.3	SYPIALNIA I	11,38	6,18
CB.1.4	SYPIALNIA II	15,30	11,25
CB.1.5	SYPIALNIA III	16,86	10,53
CB.1.6	ŁAZIENKA	7,02	4,45
SUMA		60,58	42,11

